


行橋市西宮市5丁目20-5 隣

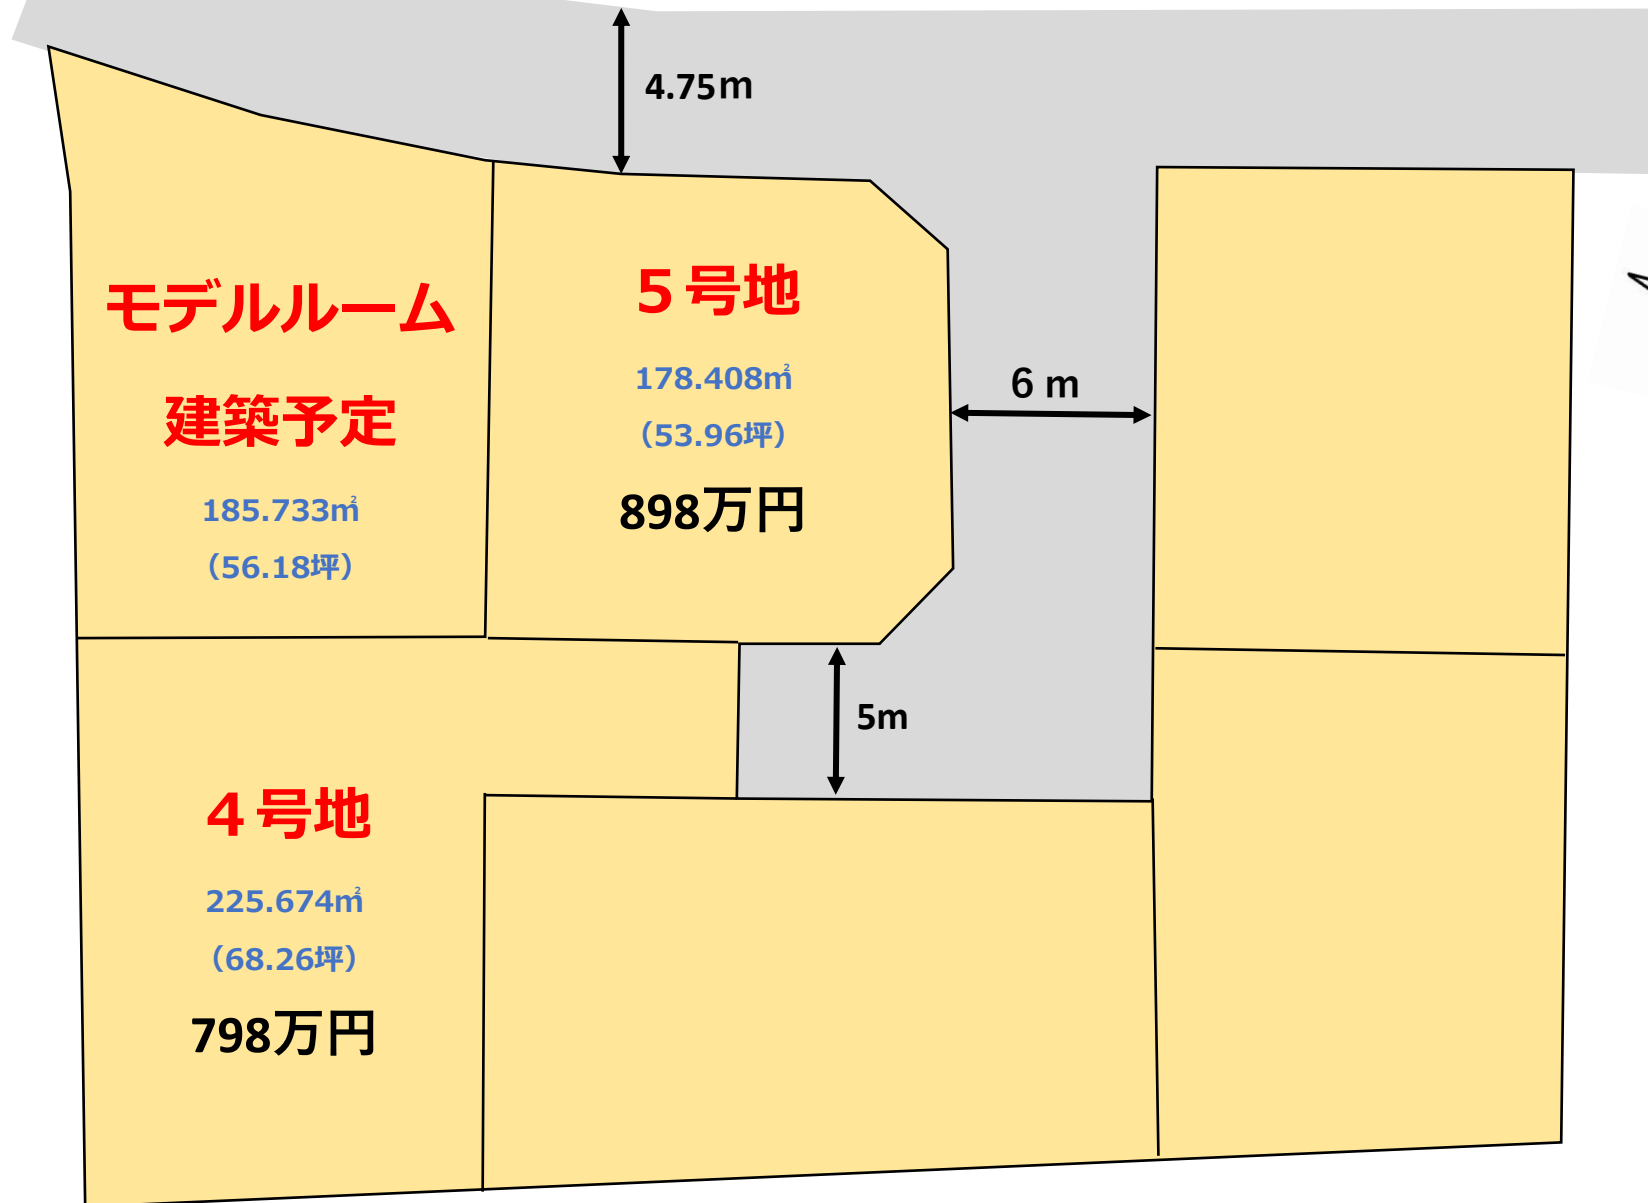

モデルルーム

建築予定

185.733m²

(56.18坪)

5号地

178.408m²

(53.96坪)

898万円

4.75m

6 m

5m

4号地

225.674m²

(68.26坪)

798万円